


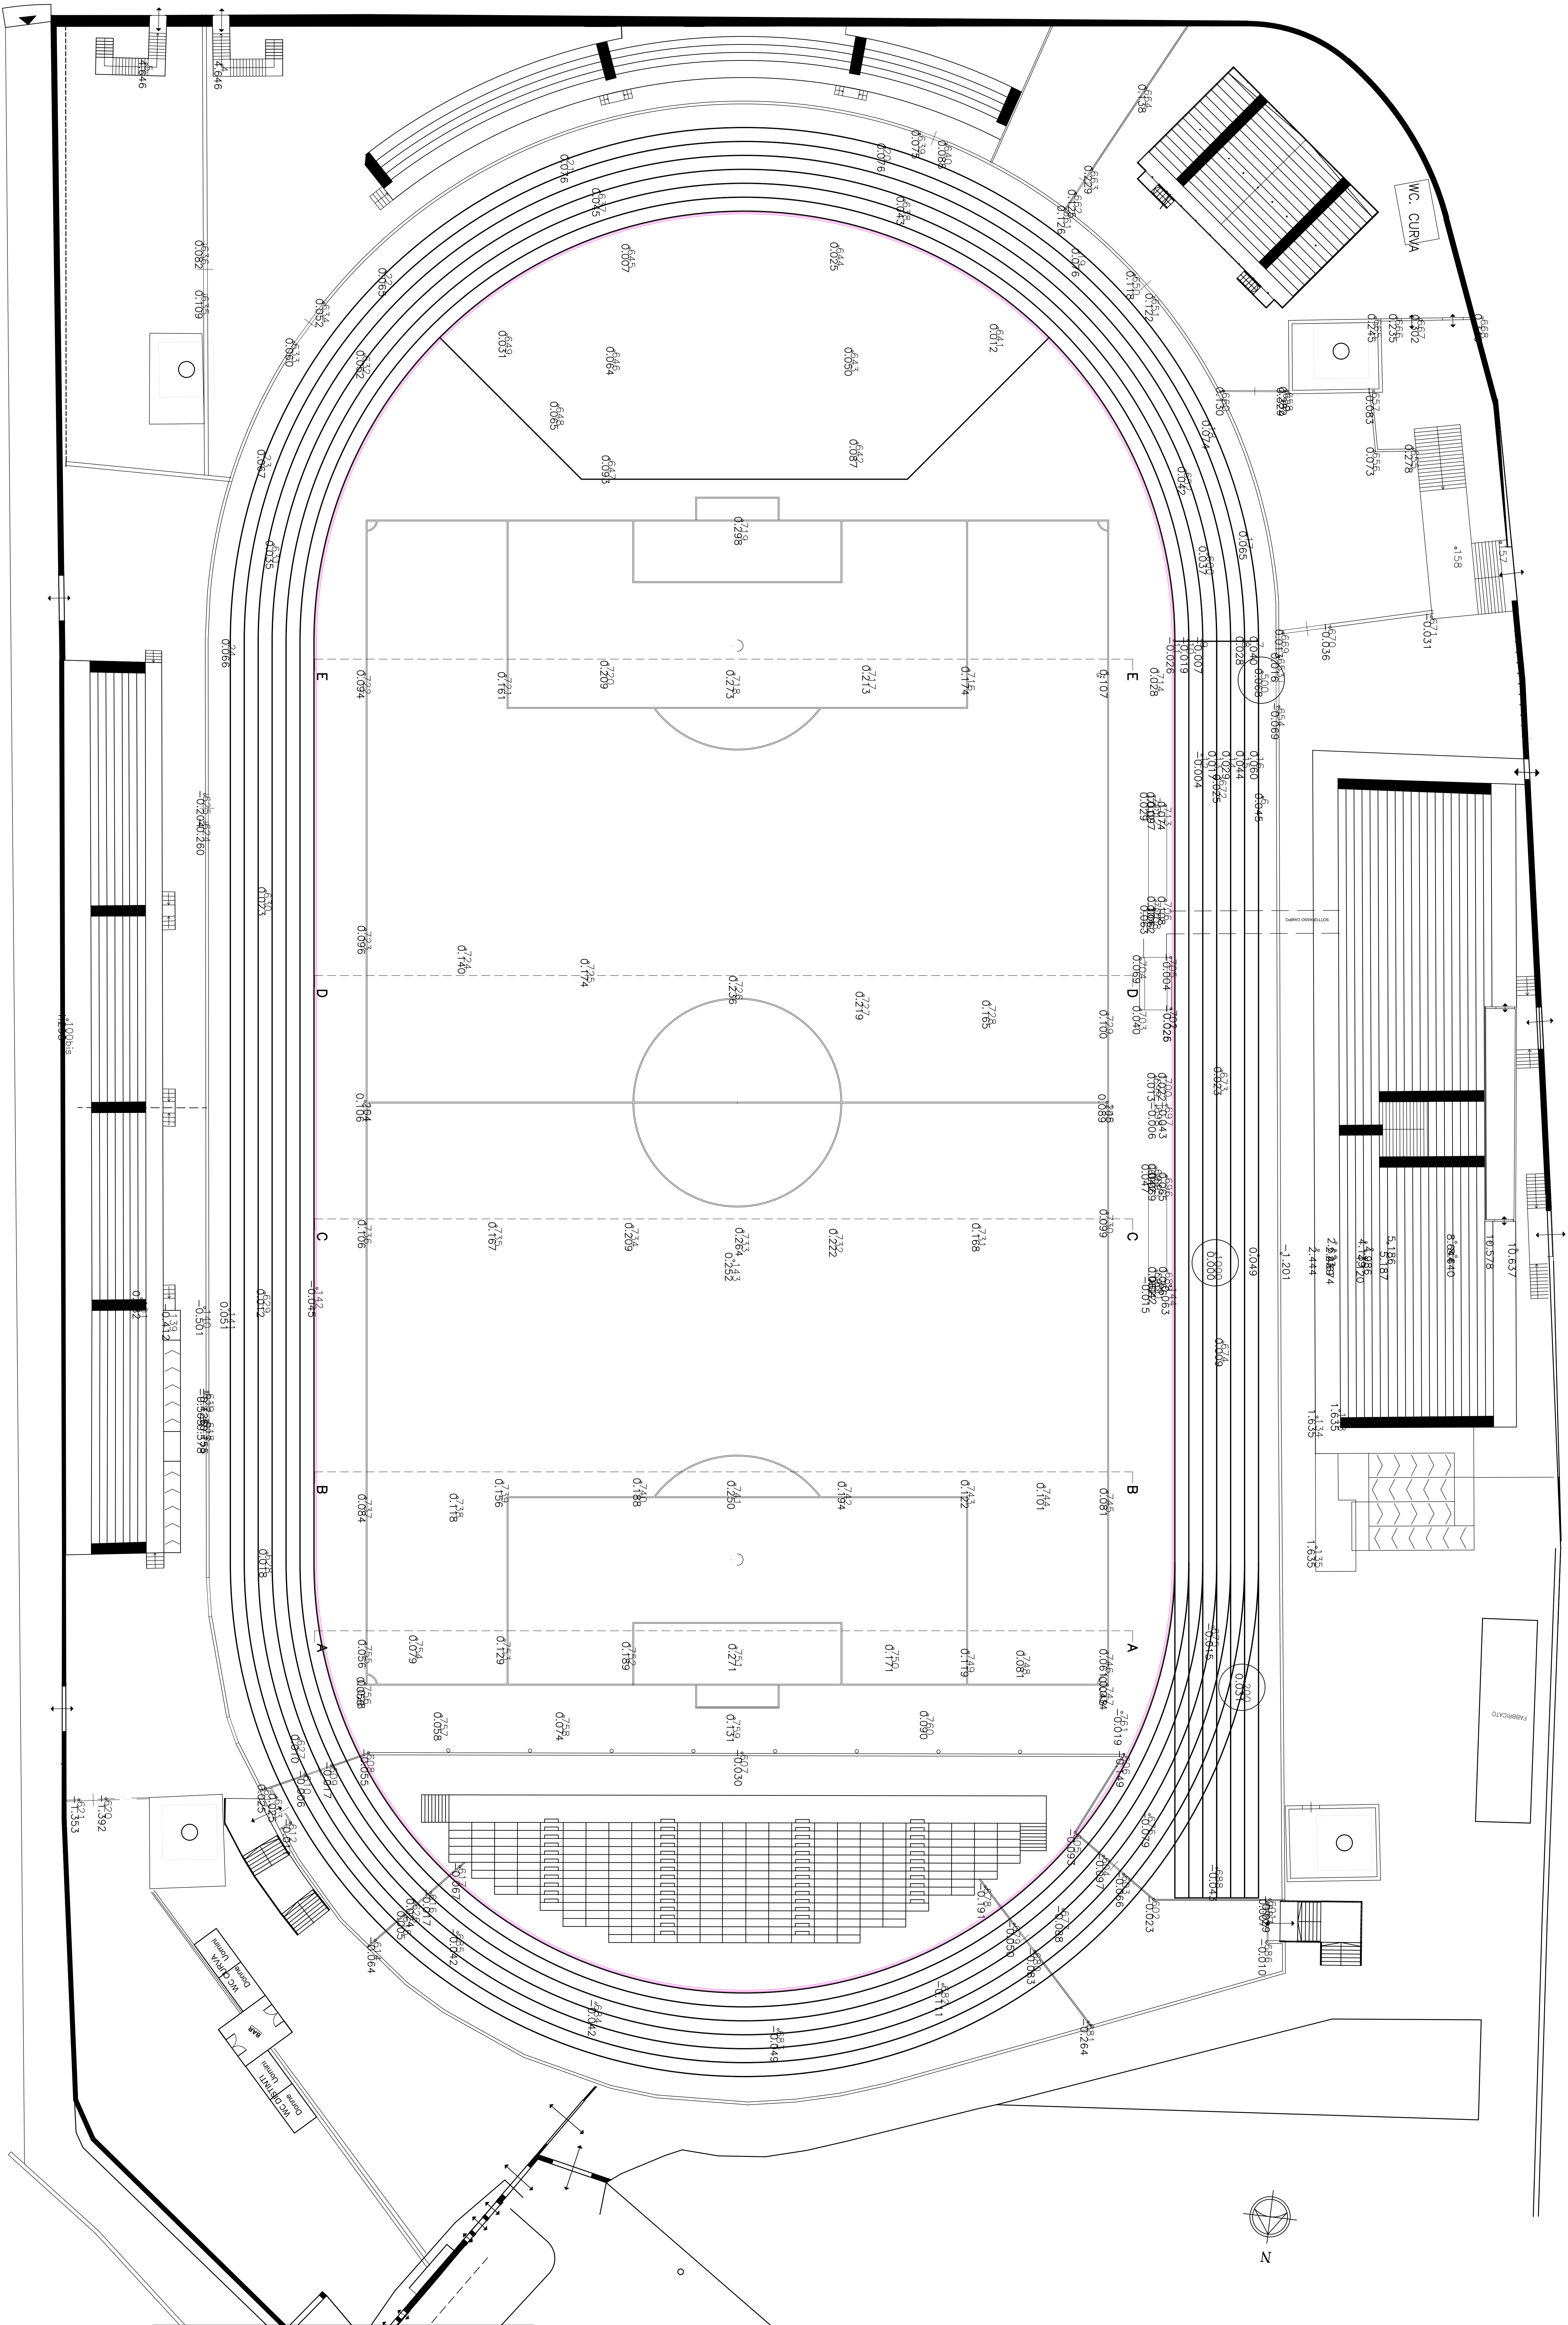

PLANIMETRIA GENERALE ANTE OPERAM



SETTORE LAVORI PUBBLICI PATRIMONIO E PROTEZIONE CIVILE
PIAZZA D'AREZZO, 33 - 80018 PAGANI

RIQUALIFICAZIONE, ADEGUAMENTO E MESSA A NORMA
DEL CAMPO DI CALCIO NELLO STADIO
"MARCELLO TORRE" SITO IN
VIA CESARE SPORTELLI NEL COMUNE DI PAGANI

PROGETTO ESECUTIVO

TITOLO:
PLANIMETRIA GENERALE
ANTE OPERAM

PRODOTTORE:
ASQ2
SCALA:
1:200

PROGETTISTA INCARICATO:

timbrati e firmati

dott. ing. Dario Bugli

Via Castelluccio Veneto, 111
80131 ROMA

data:
25 febbraio 2026

dott. ing. Gerardo Califano

responsabile

VIAIO R.U.P.:

responsabile

VIAIO C.O.N.I.	